**Kanalsanierung Probst Bernhard- Straße 2026**
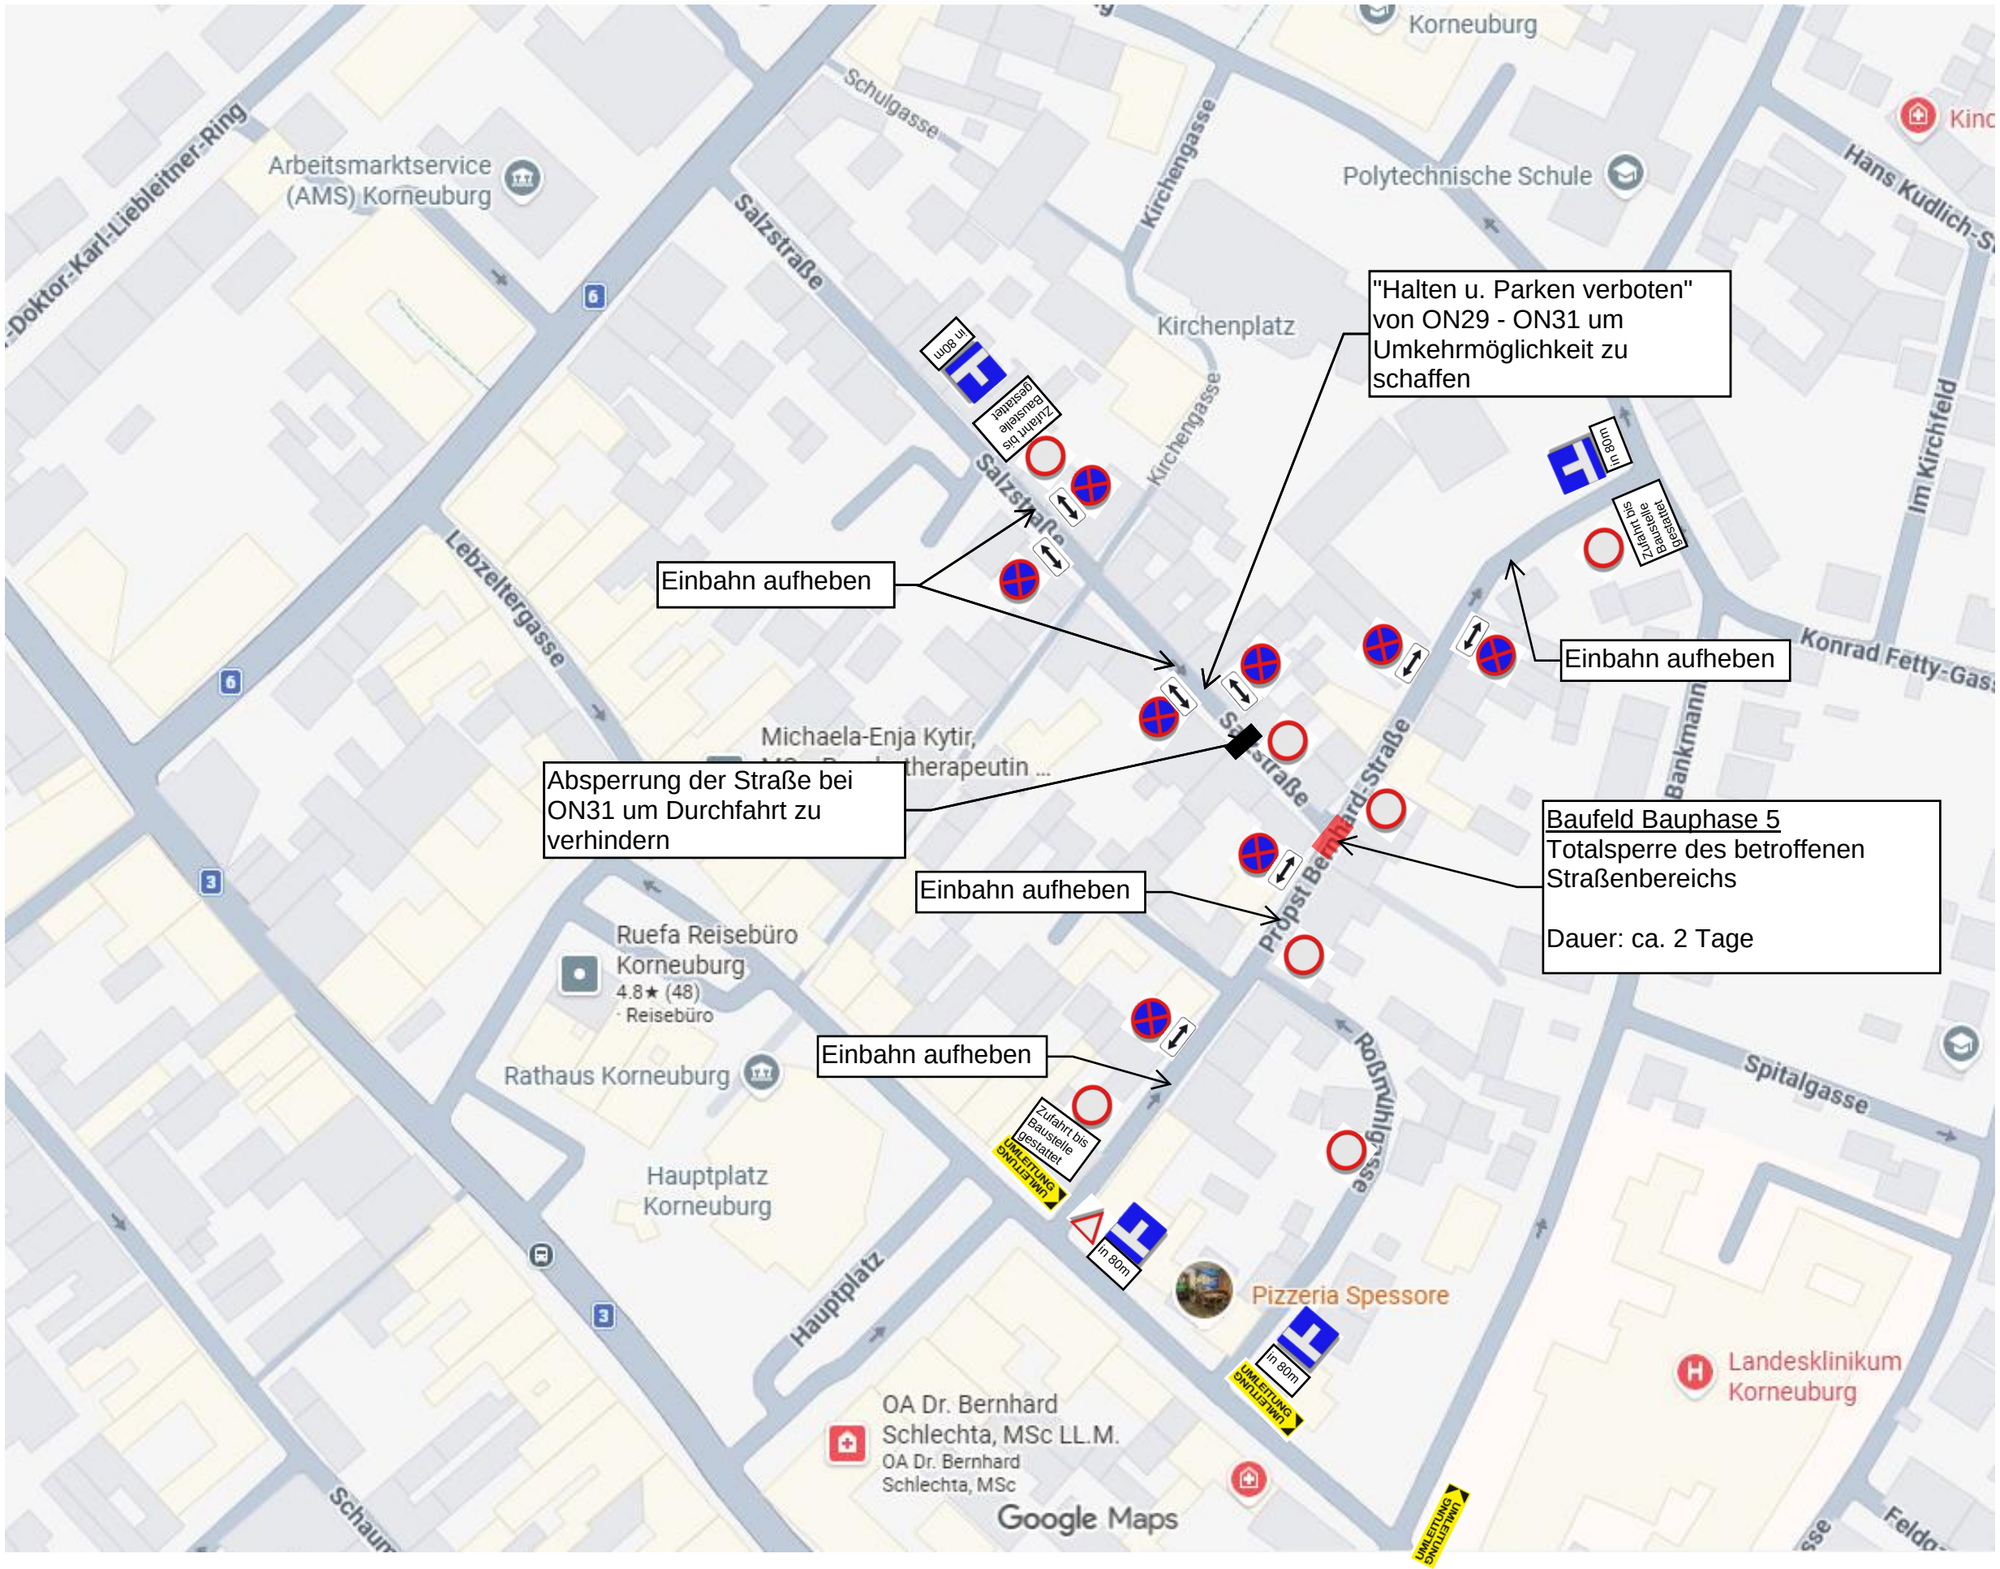
# BAUPHASE 5